


# S-BRIDGE OFFICE PARK


## DOSTĘPNE POWIERZCHNIE NAJMU

11.2024

### BUDYNEK A2


### PARTER

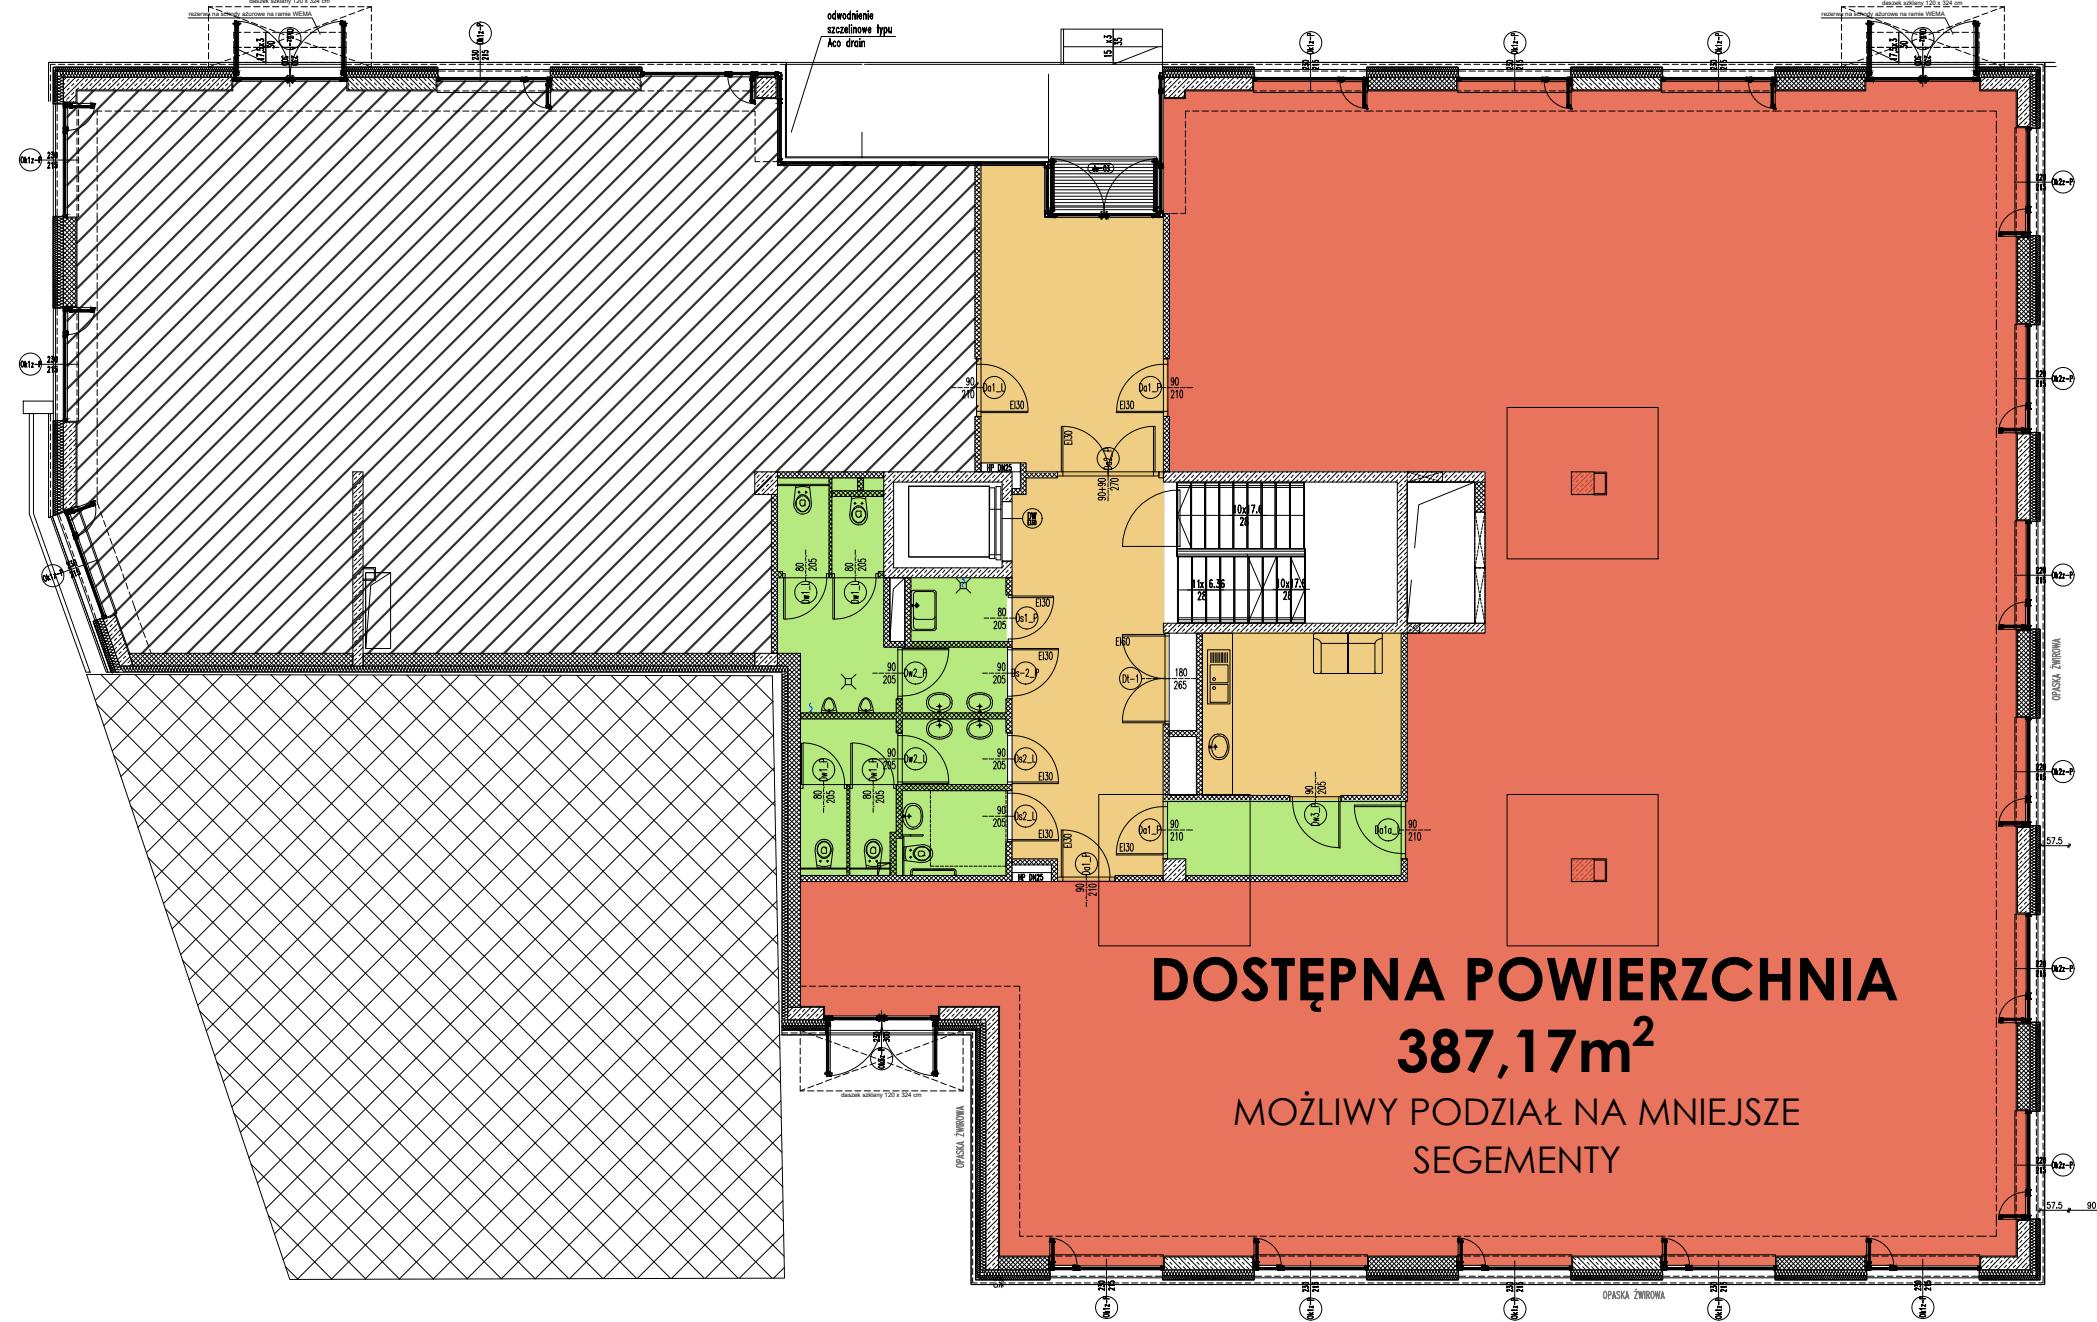

 POWIERZCHNIA DO WYNAJĘCIA  
387,17m<sup>2</sup>

 POWIERZCHNIA WSPÓŁUŻYTKOWANA  
OGÓLNA

 POWIERZCHNIA WYNAJĘTA

 POWIERZCHNIA  
WSPÓŁUŻYTKOWANA PIĘTROWA