



S-BRIDGE OFFICE PARK

DOSTĘPNE POWIERZCHNIE NAJMU

11.2024

BUDYNEK A2
PIĘTRO +1

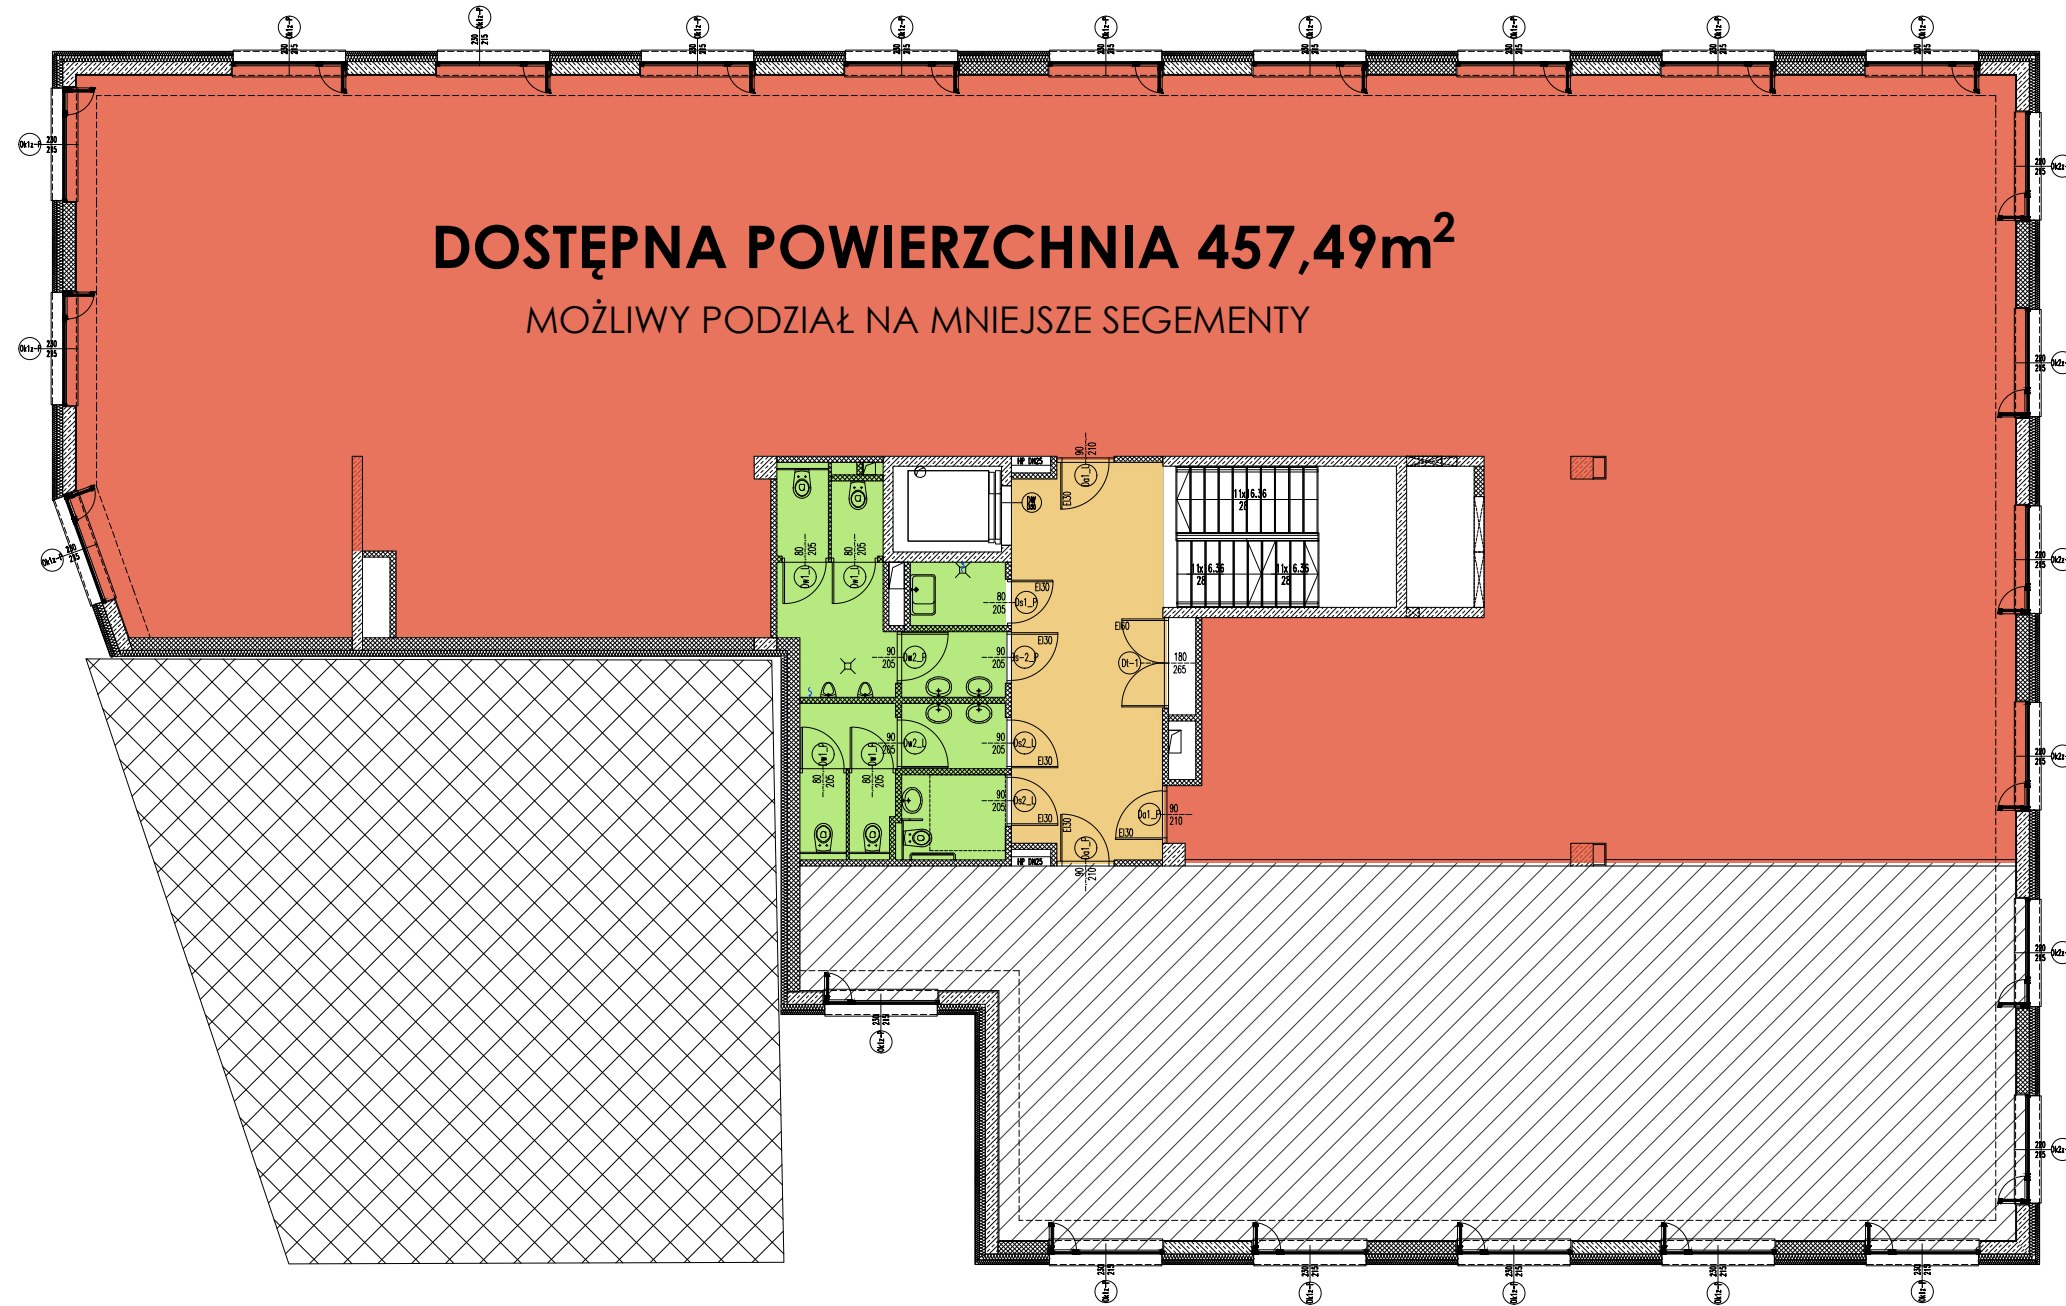

 POWIERZCHNIA DO WYNAJĘCIA
457,49m²

 POWIERZCHNIA WSPÓLŻYTKOWANA
OGÓLNA

 POWIERZCHNIA WYNAJĘTA

 POWIERZCHNIA WSPÓLŻYTKOWANA
PIĘTROWA