

S-BRIDGE OFFICE PARK


DOSTĘPNE POWIERZCHNIE NAJMU

01.2025

BUDYNEK A2

PARTER

LOKAL nr A2-01	Powierzchnia netto	222m ²
BUDYNEK A2	Stan	Deweloperski, aranżację standardową S-Bridge Office wykona na swój koszt
PARTER	Dostępność	Od zaraz, uzgodnienie i realizacja aranżacji wg wymagań najemcy ok 4 m-ce
	Możliwość podziału	Tak
	Uwagi	Możliwość operacji magazynowych przez dok rozładowniczy z tyłu budynku

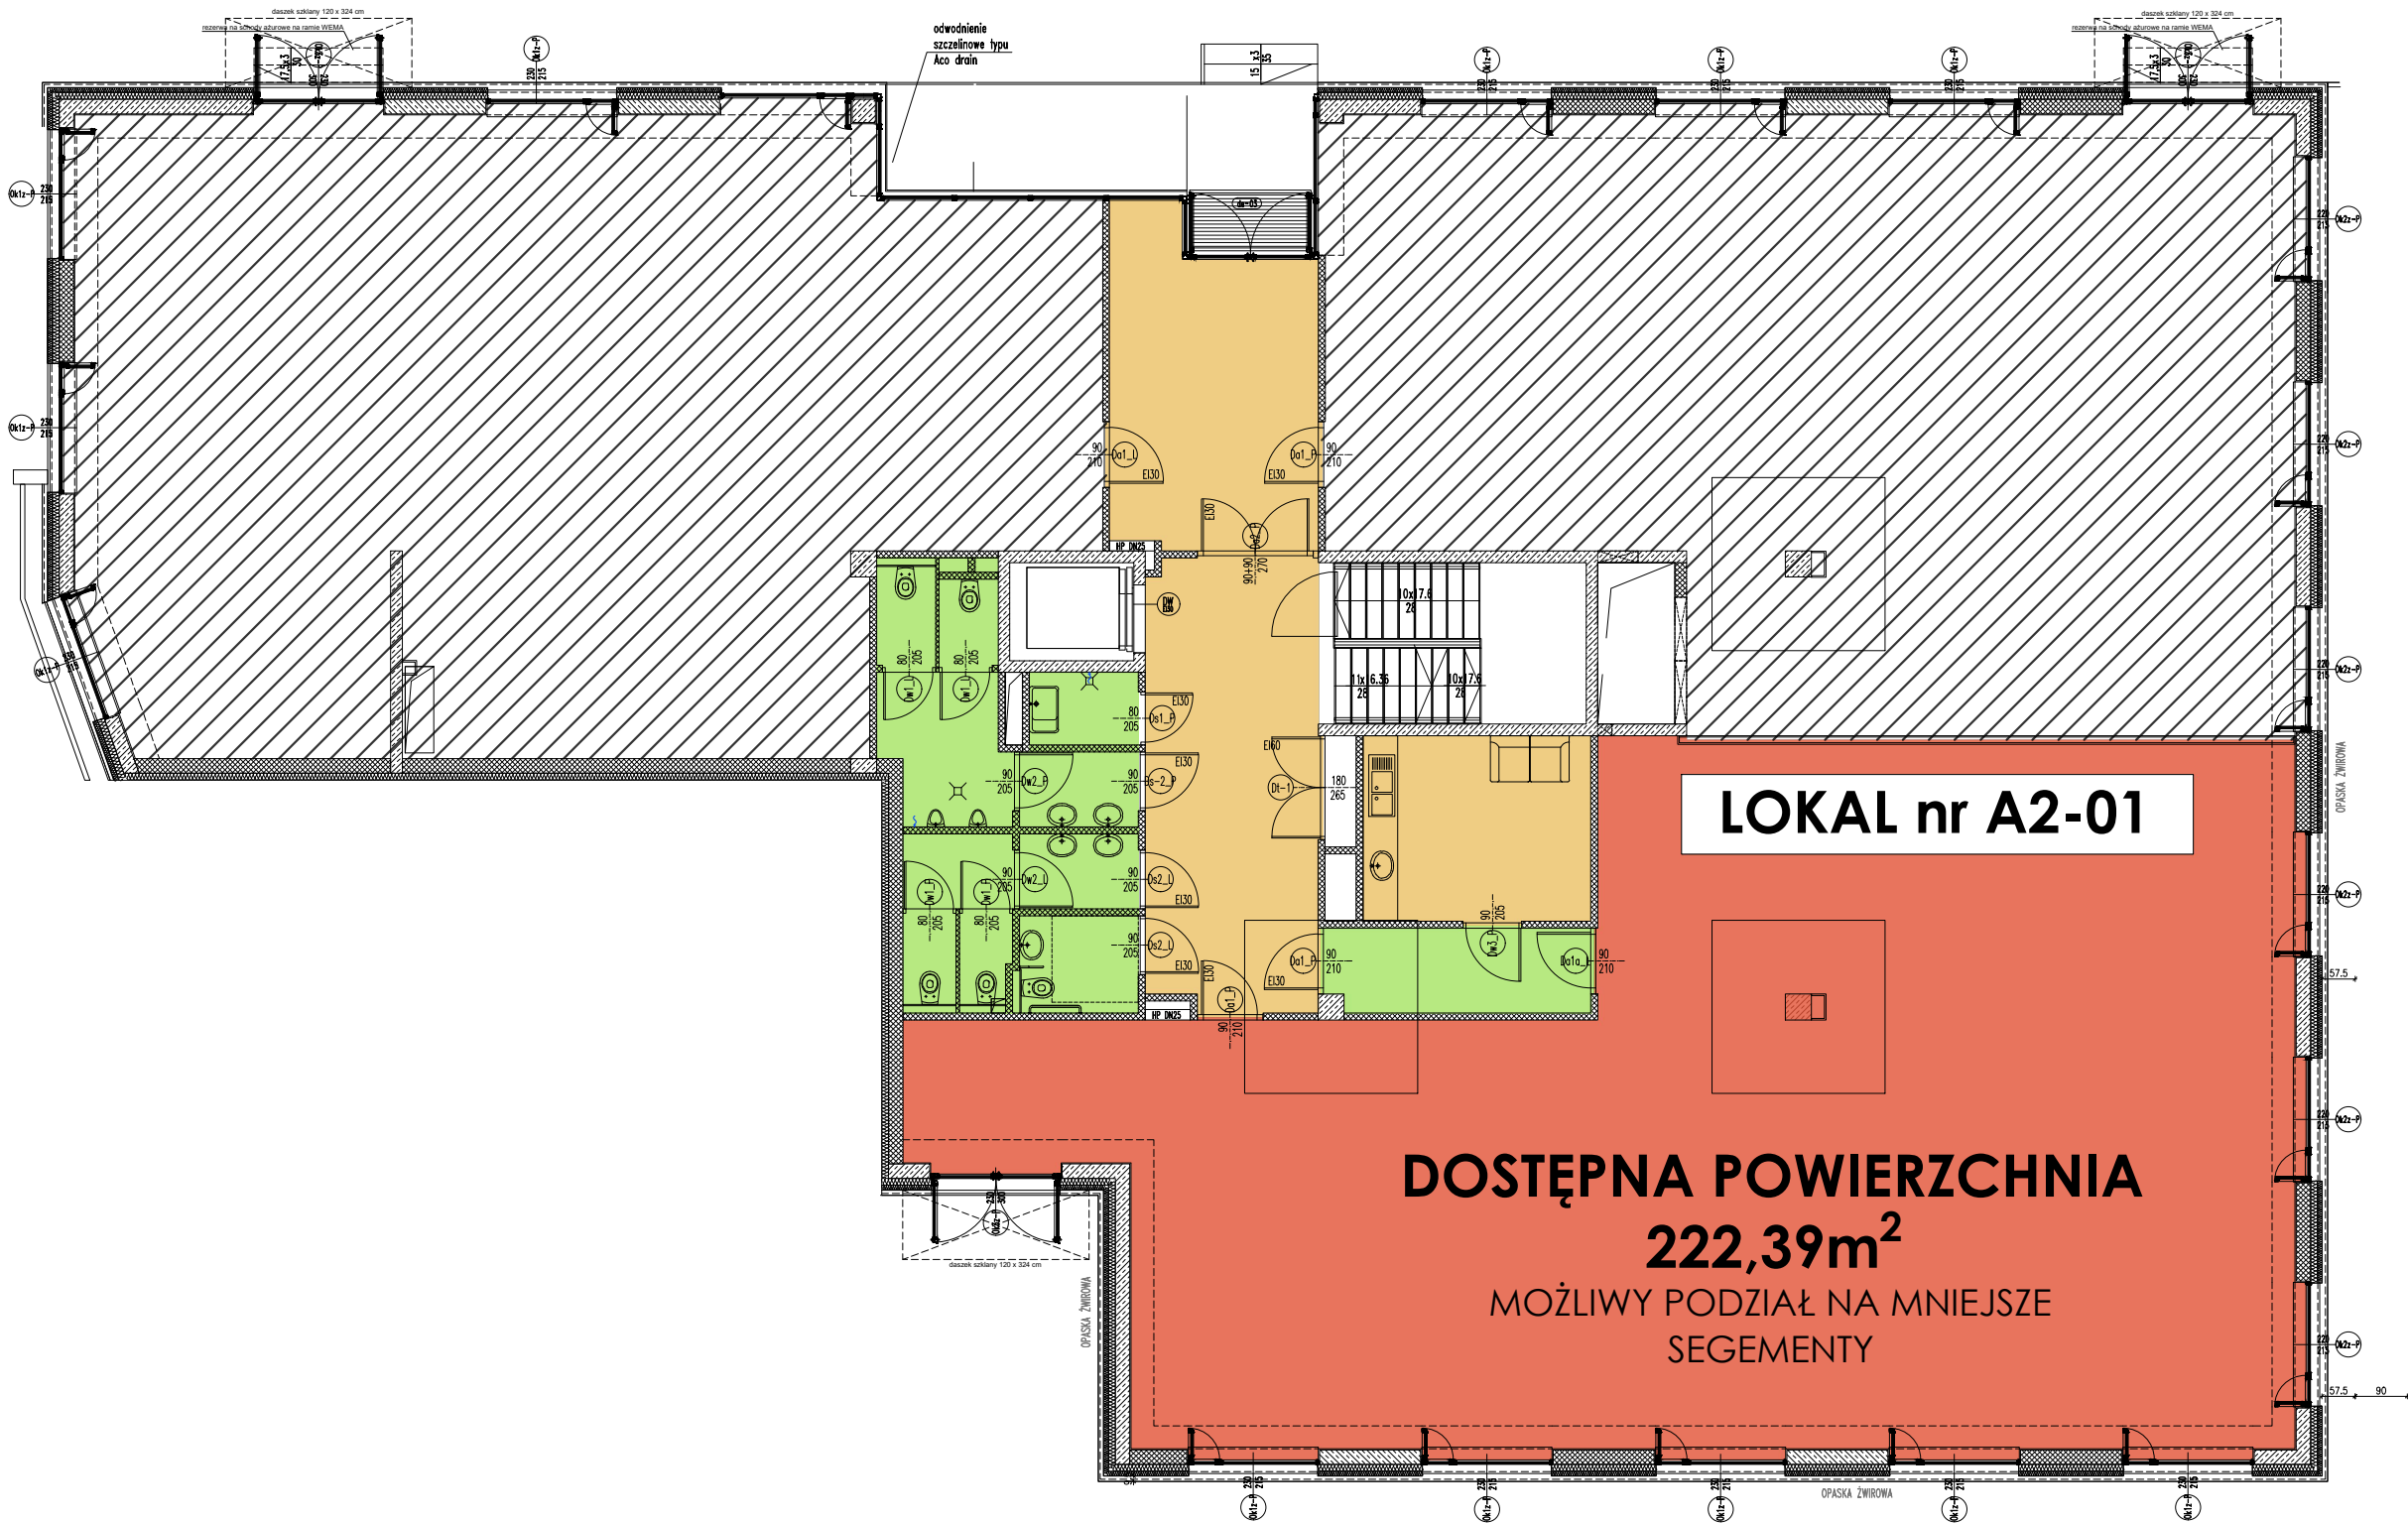

POWIERZCHNIA DO WYNAJĘCIA
222,39m²

POWIERZCHNIA WSPÓŁUŻYTKOWANA
OGÓLNA

POWIERZCHNIA WYNAJĘTA

POWIERZCHNIA
WSPÓŁUŻYTKOWANA PIĘTROWA