

S-BRIDGE OFFICE PARK


DOSTĘPNE POWIERZCHNIE NAJMU

01.2025

BUDYNEK A2

PIĘTRO 1

LOKAL nr A2-11	Powierzchnia netto	457,49m ²
BUDYNEK A2	Stan	Deweloperski, aranżację standardową S-Bridge Office wykona na swój koszt
Piętro 1	Dostępność	Od zaraz, uzgodnienie i realizacja aranżacji wg wymagań najemcy ok 4 m-ce
	Możliwość podziału	Tak
	Uwagi	Toalety ogólnodostępne w holu windowym

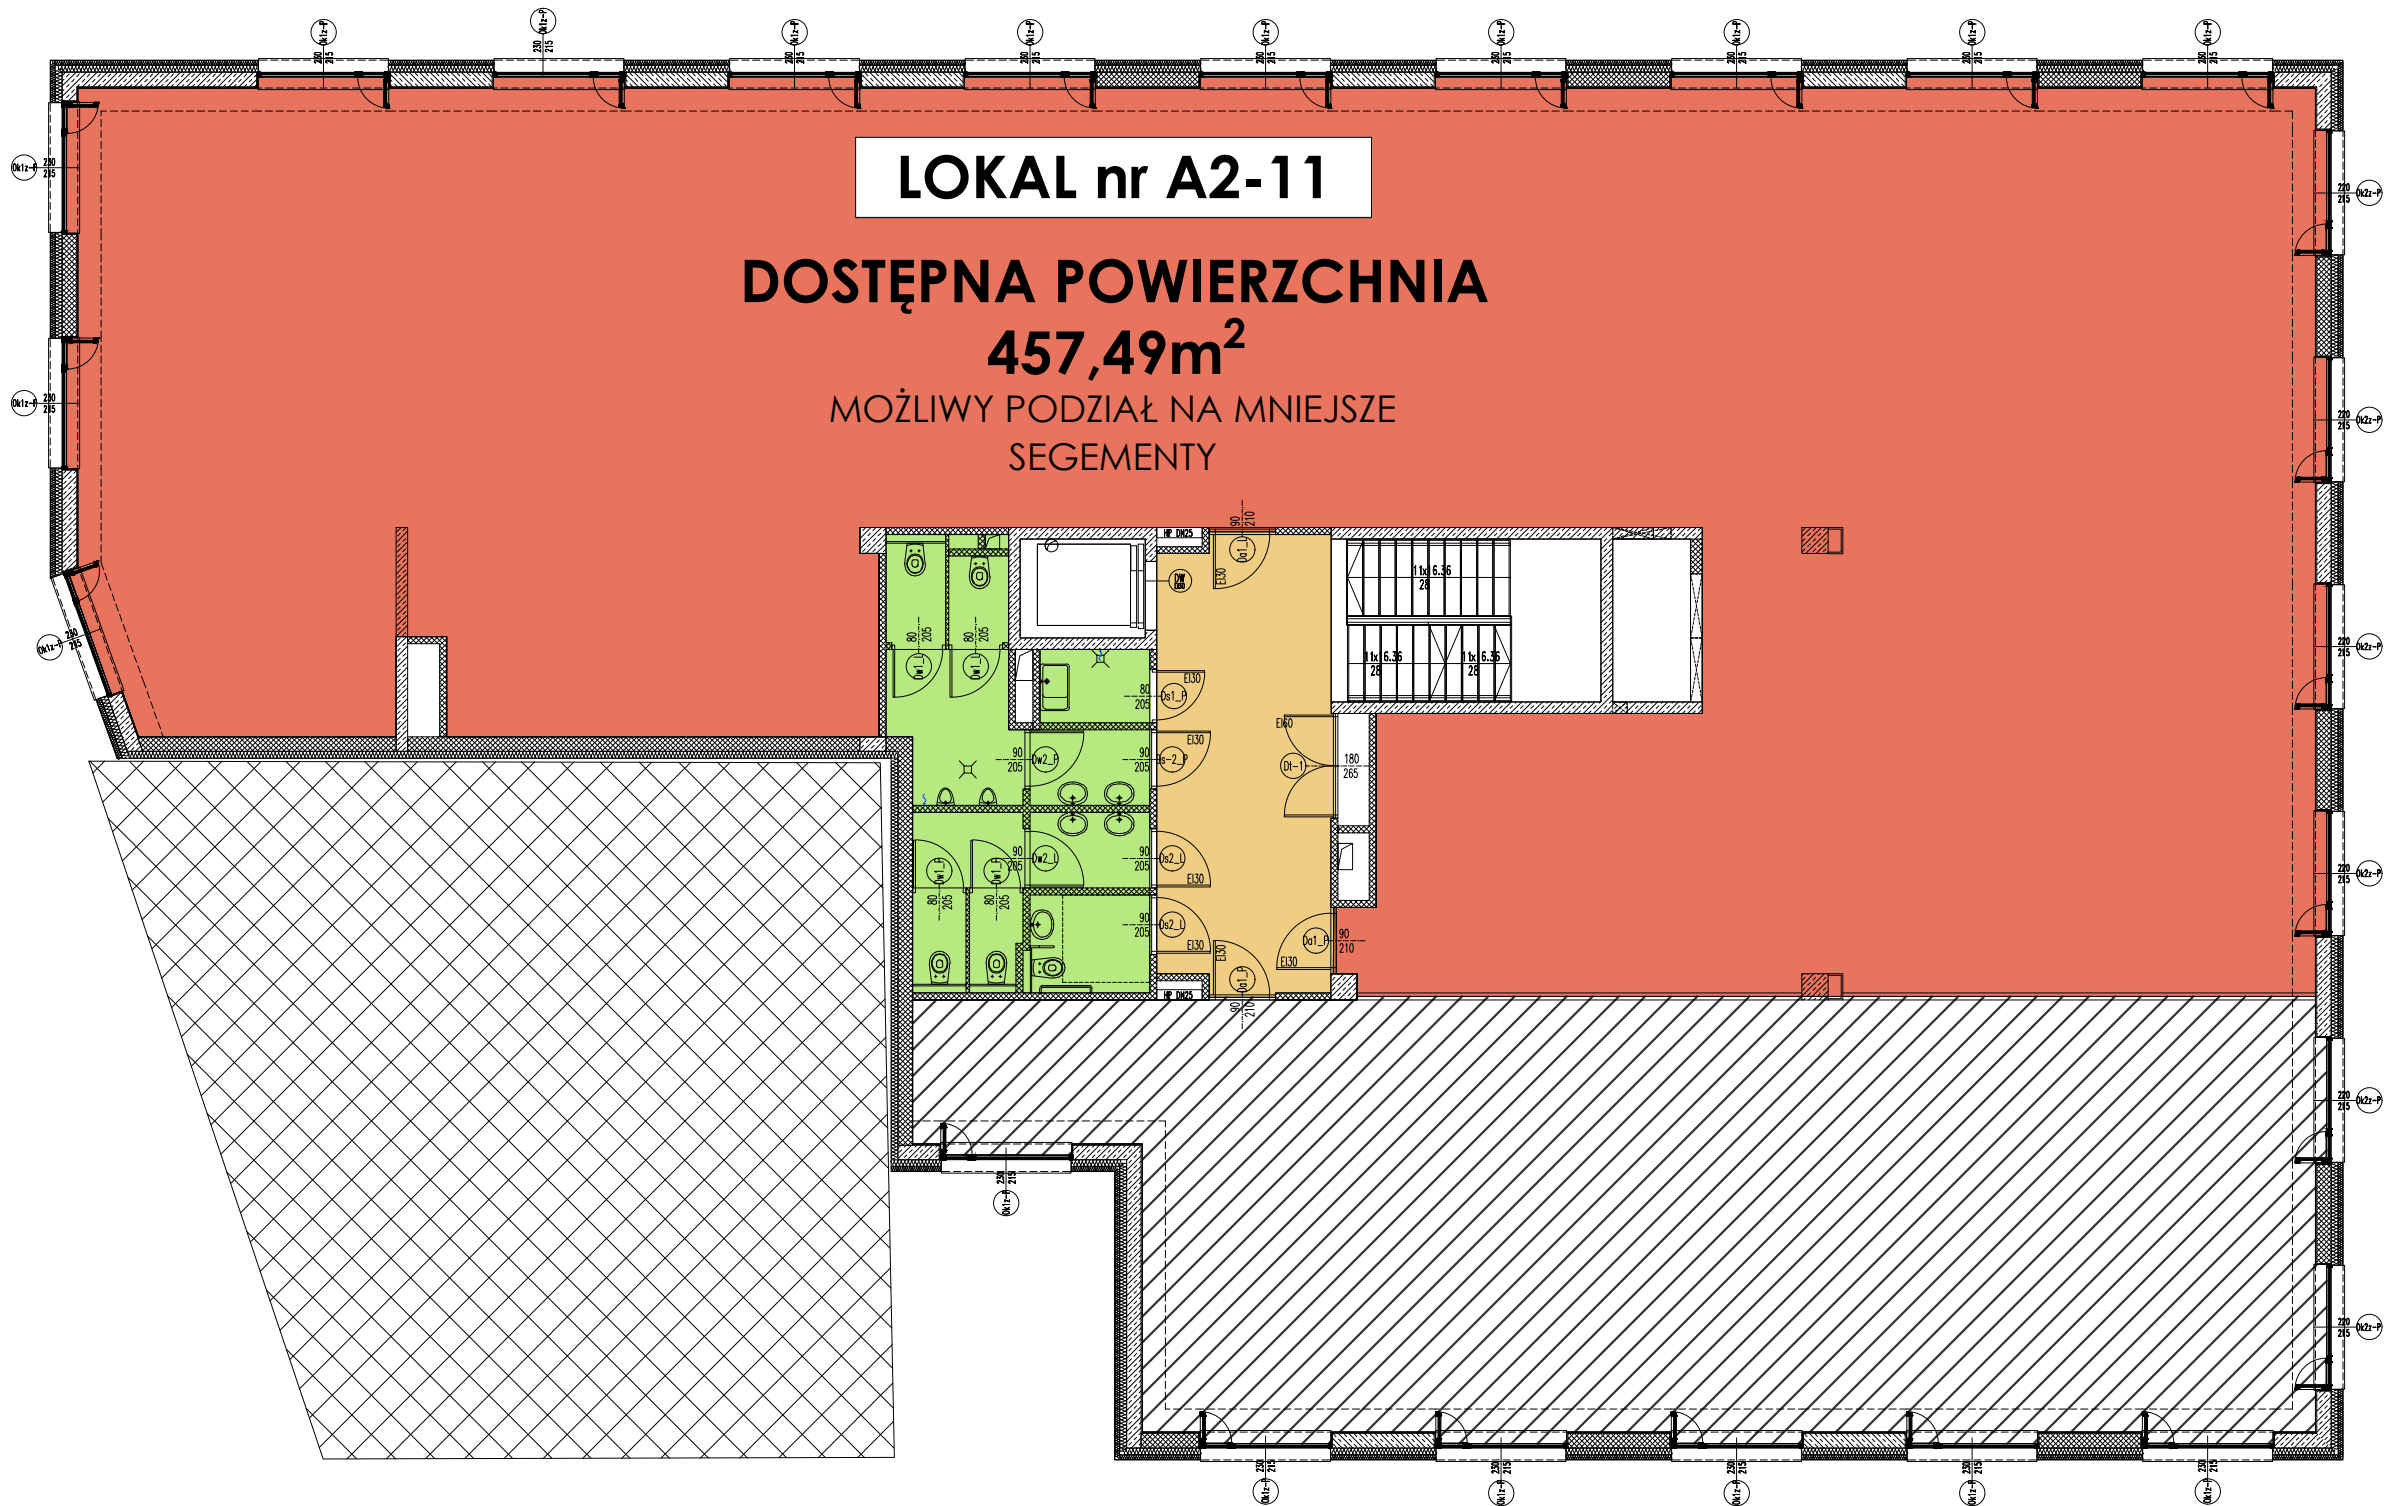

POWIERZCHNIA DO WYNAJĘCIA
457,49m²

POWIERZCHNIA WSPÓŁUŻYTKOWANA
OGÓLNA

POWIERZCHNIA WYNAJĘTA

POWIERZCHNIA
WSPÓŁUŻYTKOWANA PIĘTROWA