

# S-BRIDGE OFFICE PARK

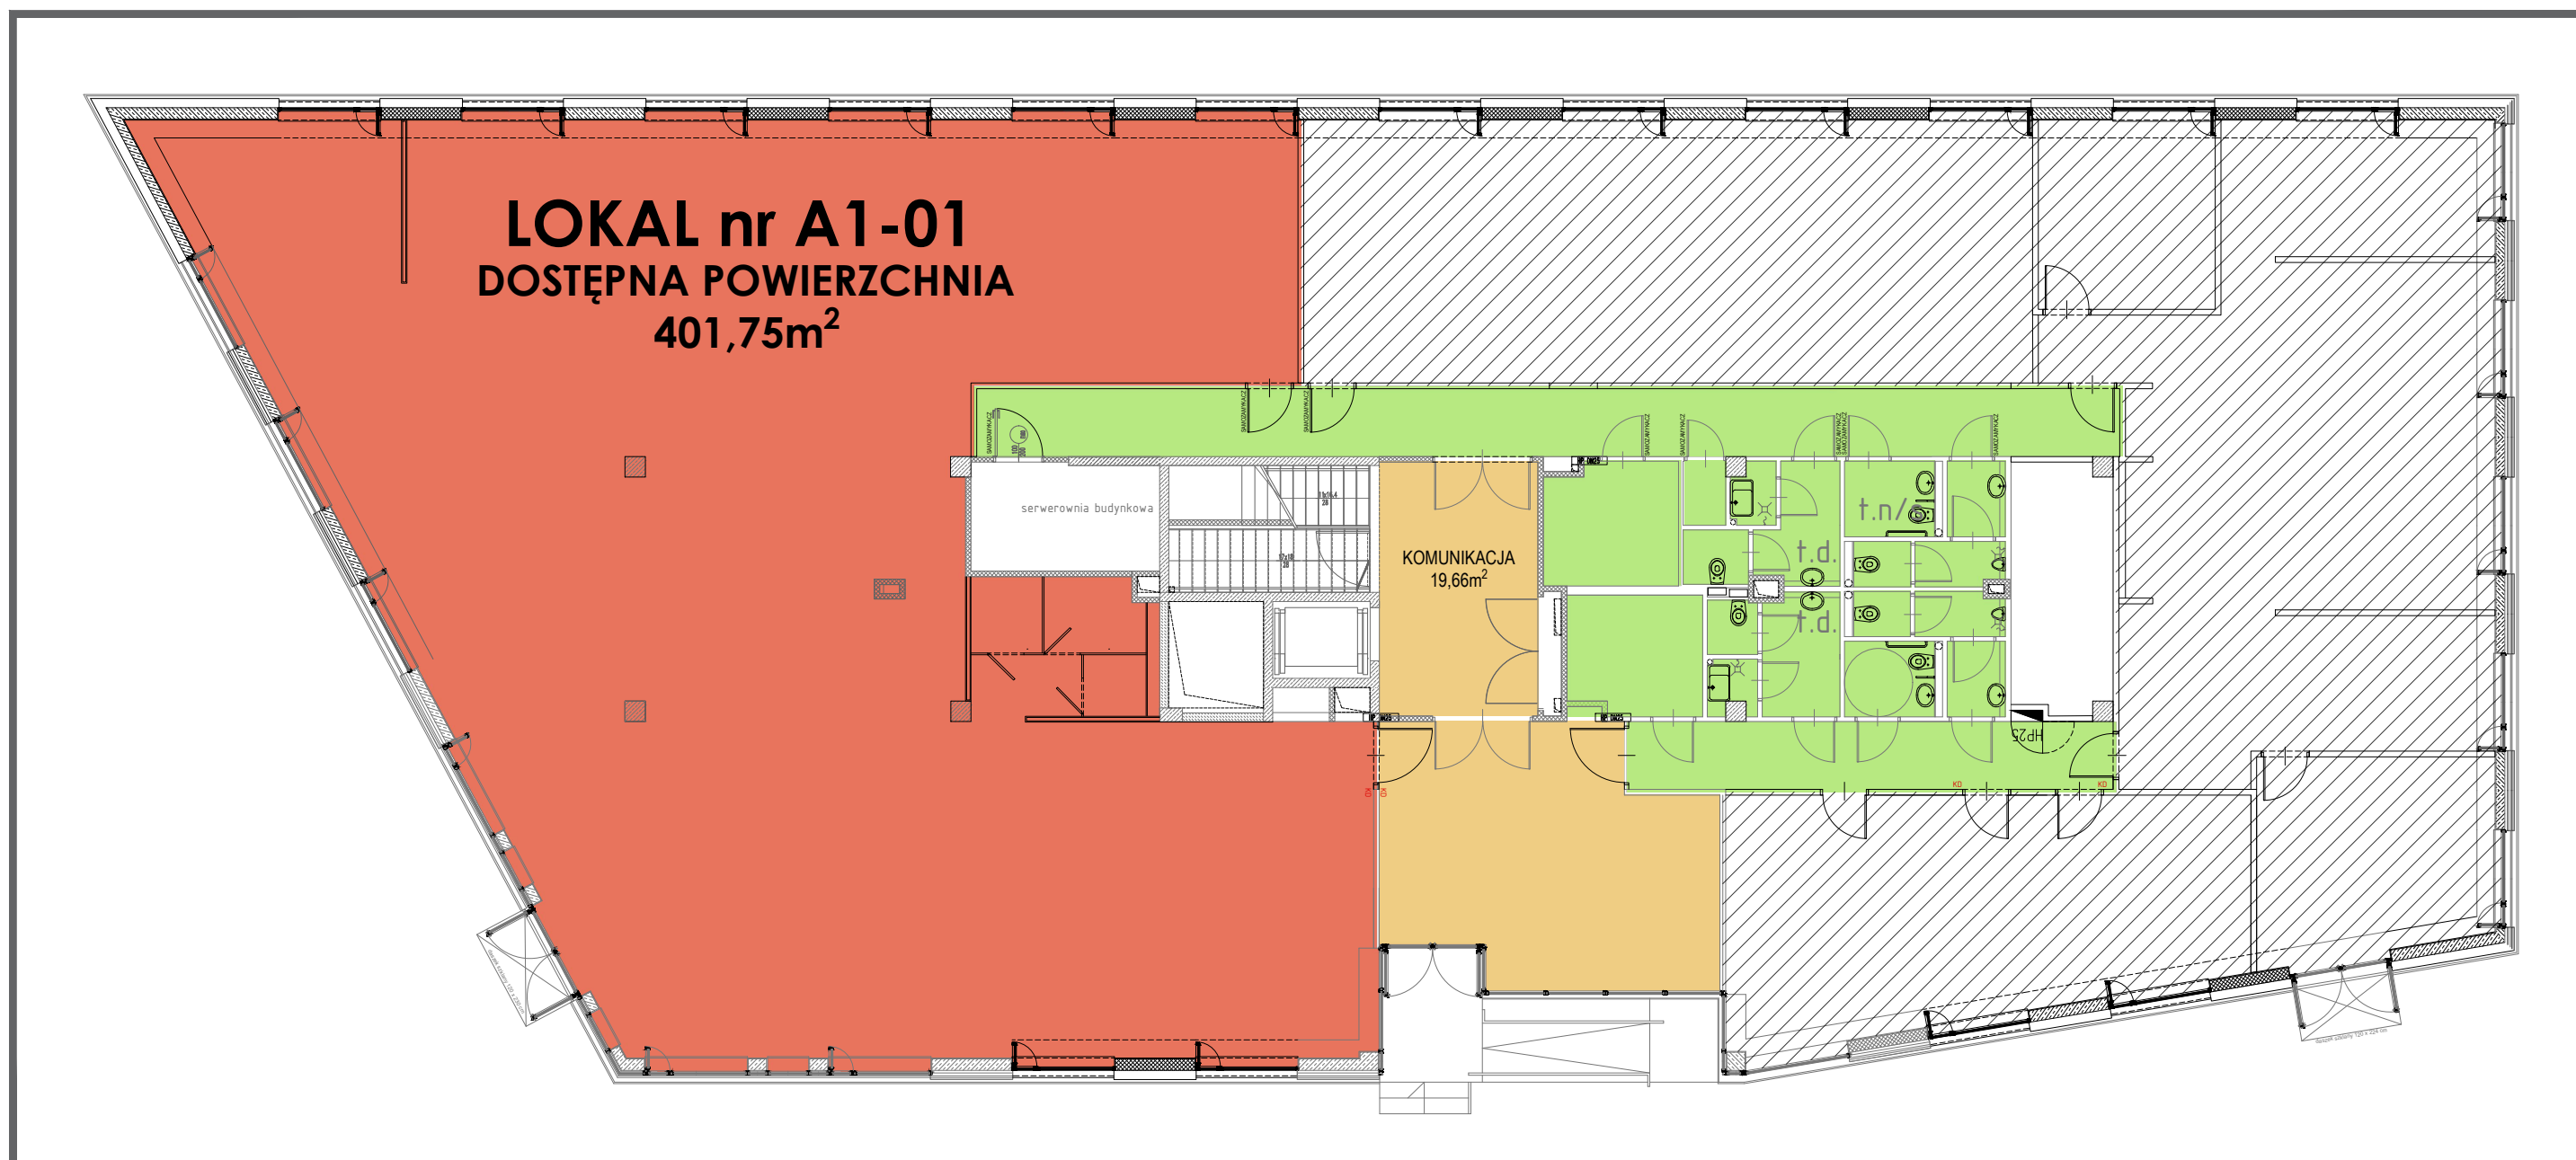
## DOSTĘPNE POWIERZCHNIE NAJMU





### BUDYNEK A1

### PARTER

LOKAL nr A1-01  
DOSTĘPNA POWIERZCHNIA 401,75m<sup>2</sup>

LOKAL nr A1-01	Powierzchnia netto	401,75m <sup>2</sup>
BUDYNEK A1	Stan	Gotowy lokal handlowo - usługowo - biurowy
Parter	Dostępność	Od zaraz
	Możliwość podziału	Tak
Uwagi		Własne wejście oraz witryny od strony ulicy, własny parking Toalety ogólnodostępne w częściach wspólnych



-  POWIERZCHNIA DO WYNAJĘCIA 401,75m<sup>2</sup>
-  POWIERZCHNIA WSPÓLŻYTKOWANA PIĘTROWA
-  POWIERZCHNIA WSPÓLŻYTKOWANA OGÓLNA
-  POWIERZCHNIA WYNAJĘTA

